


附图一 项目地理位置图




附图三 (2) 拟建道路总平面布置及监测布点图

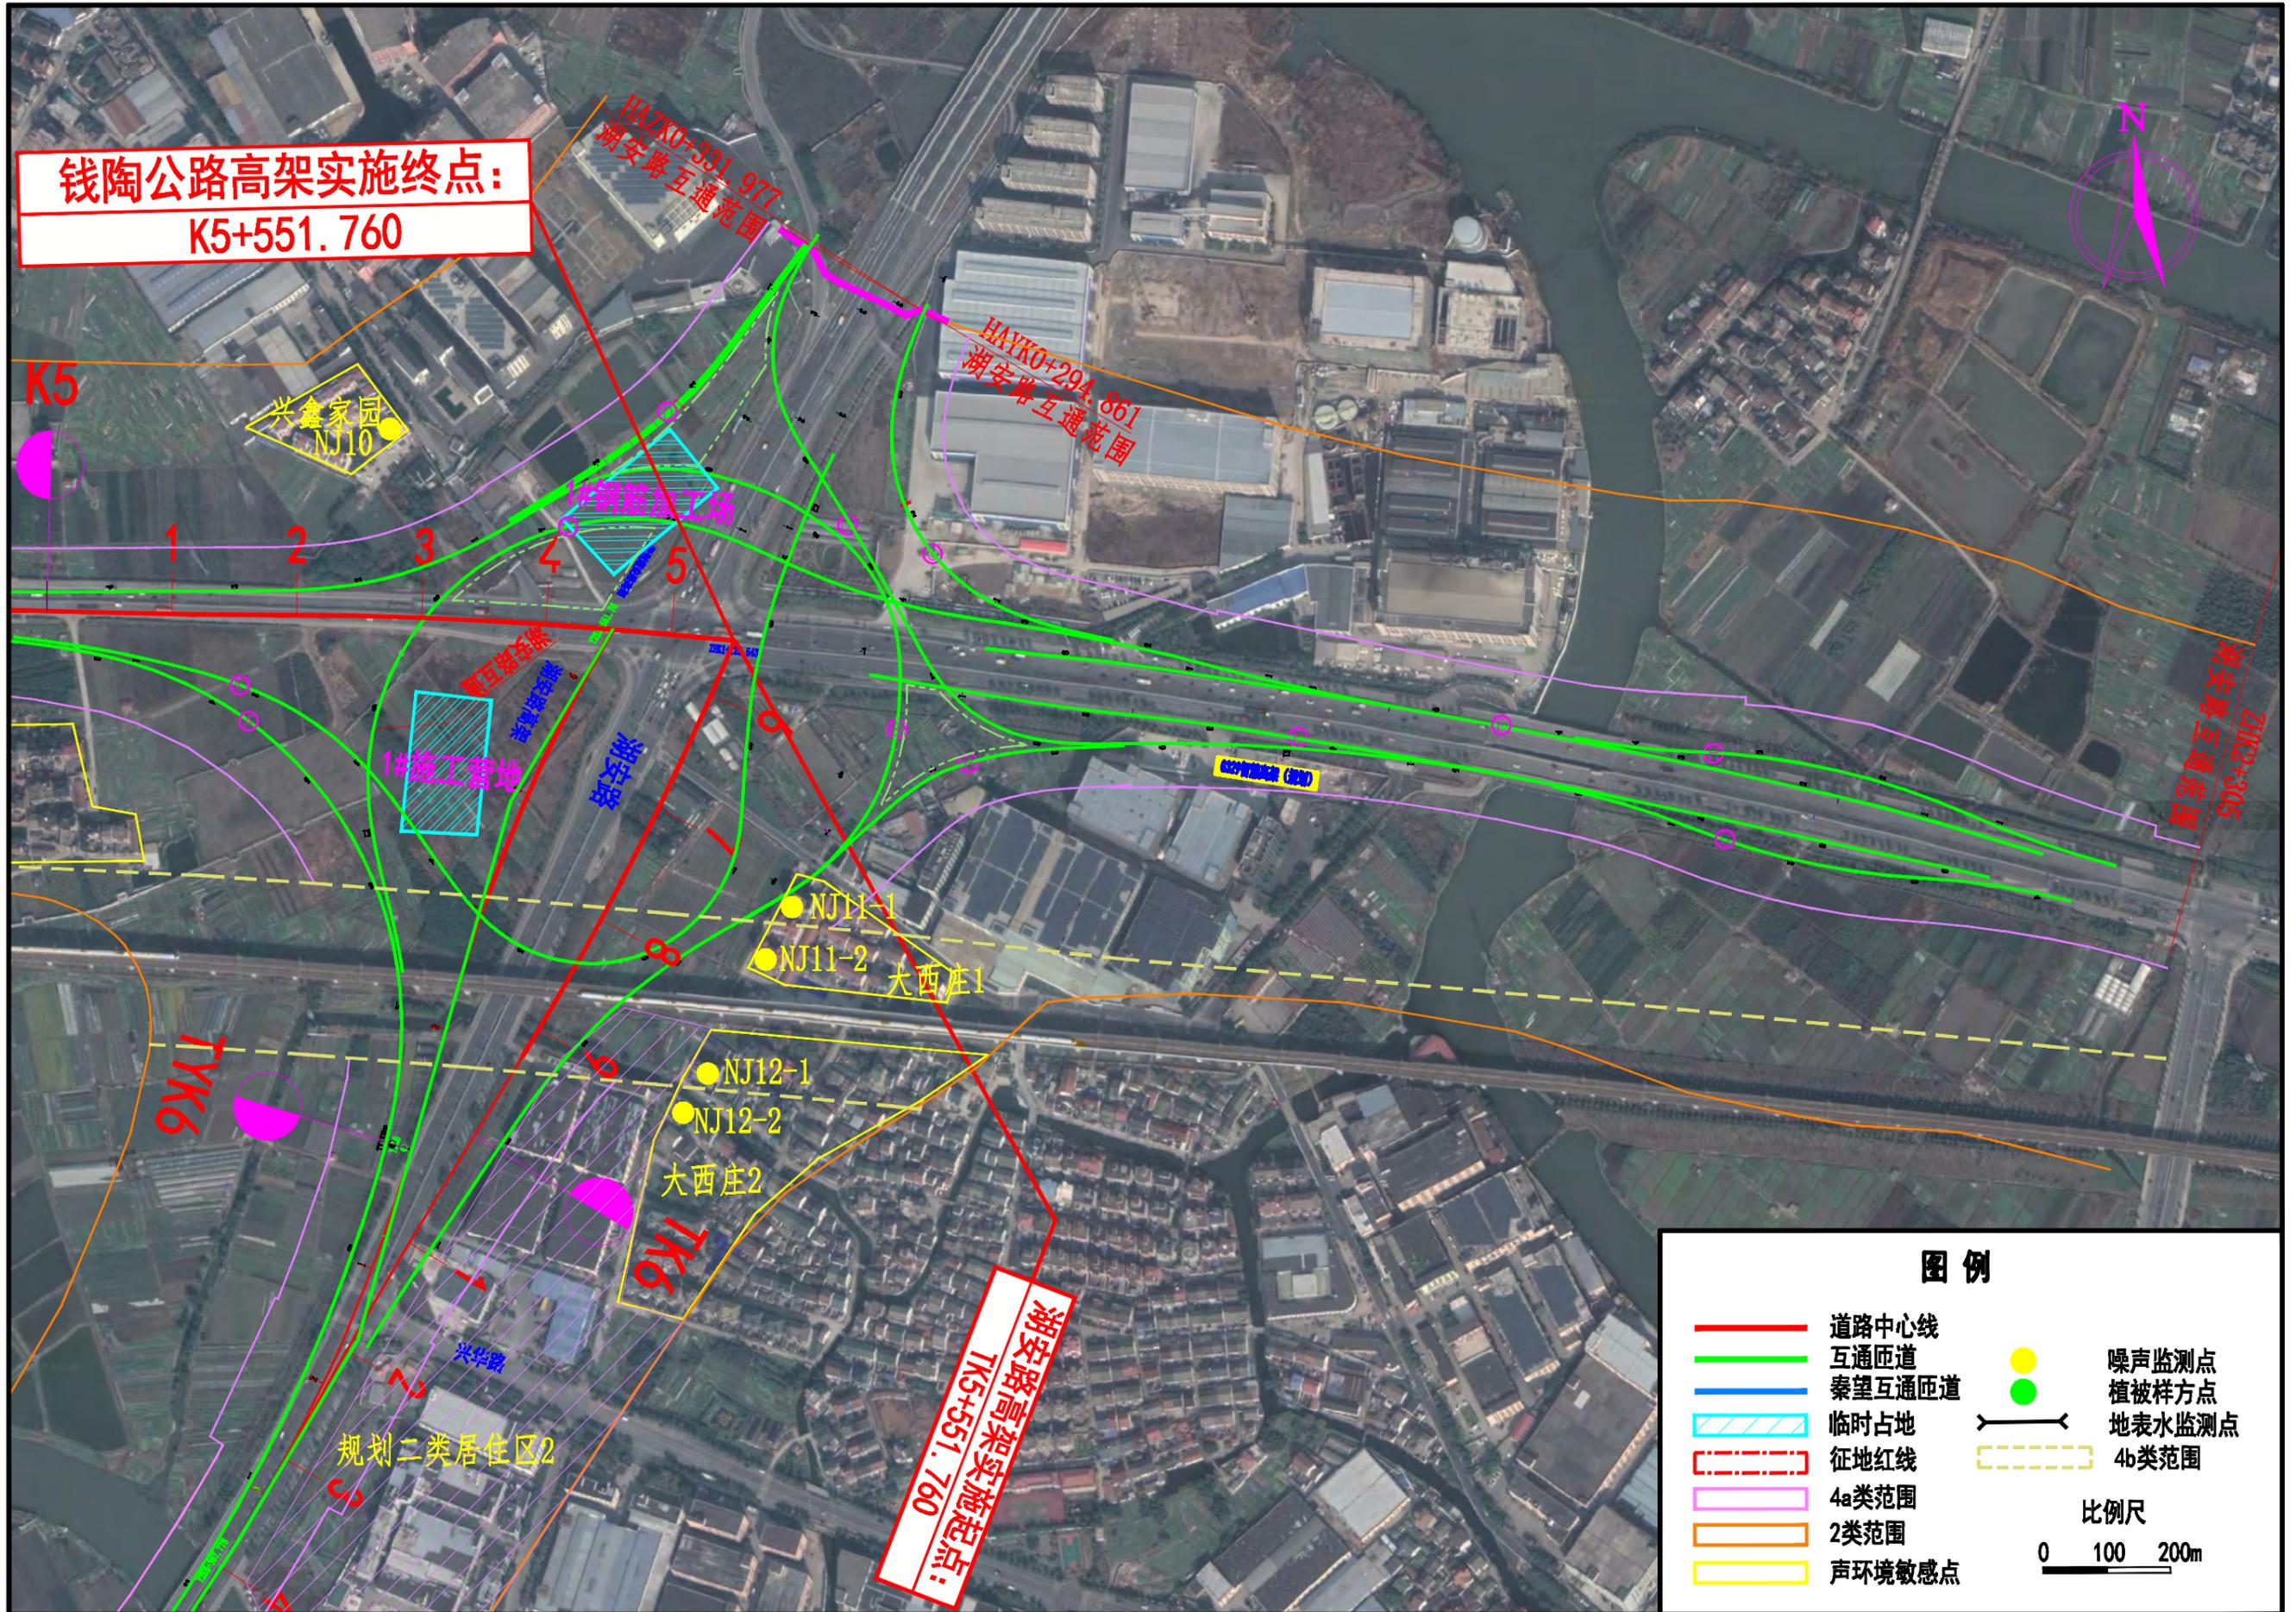


附图三 (3) 拟建道路总平面布置及监测布点图




附图三（4） 拟建道路总平面布置及监测布点图

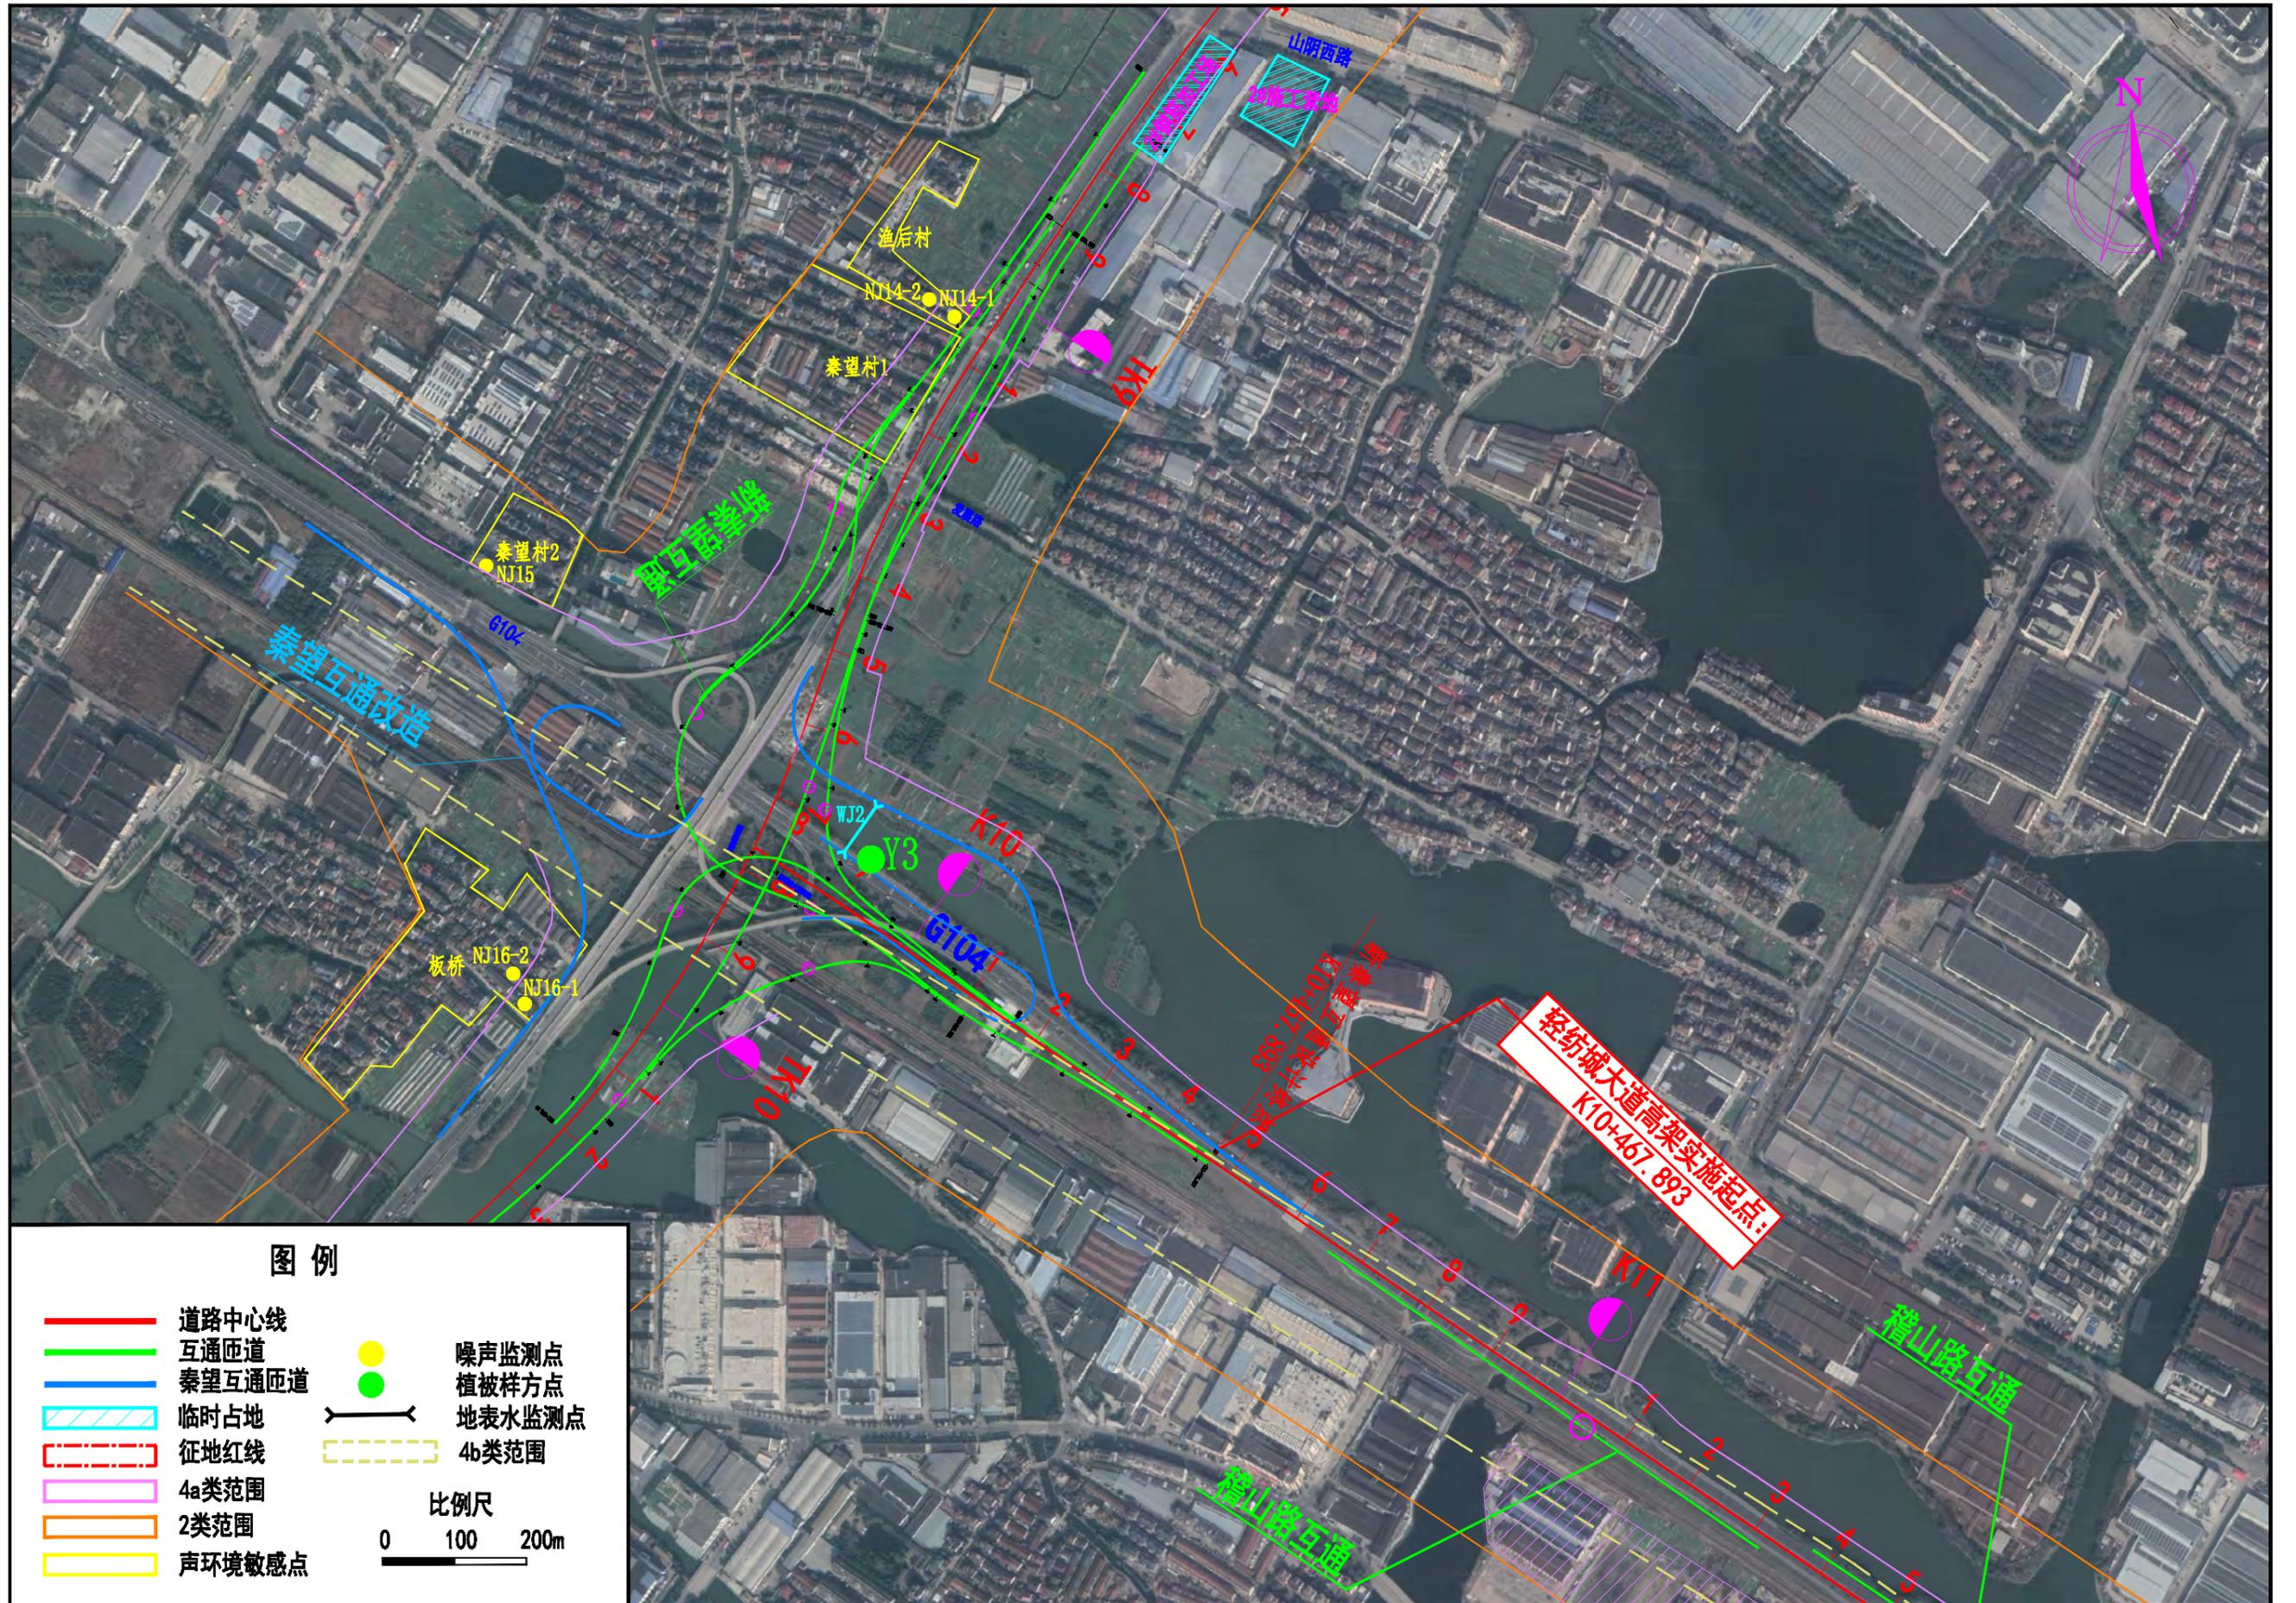


附图三 (5) 拟建道路总平面布置及监测布点图

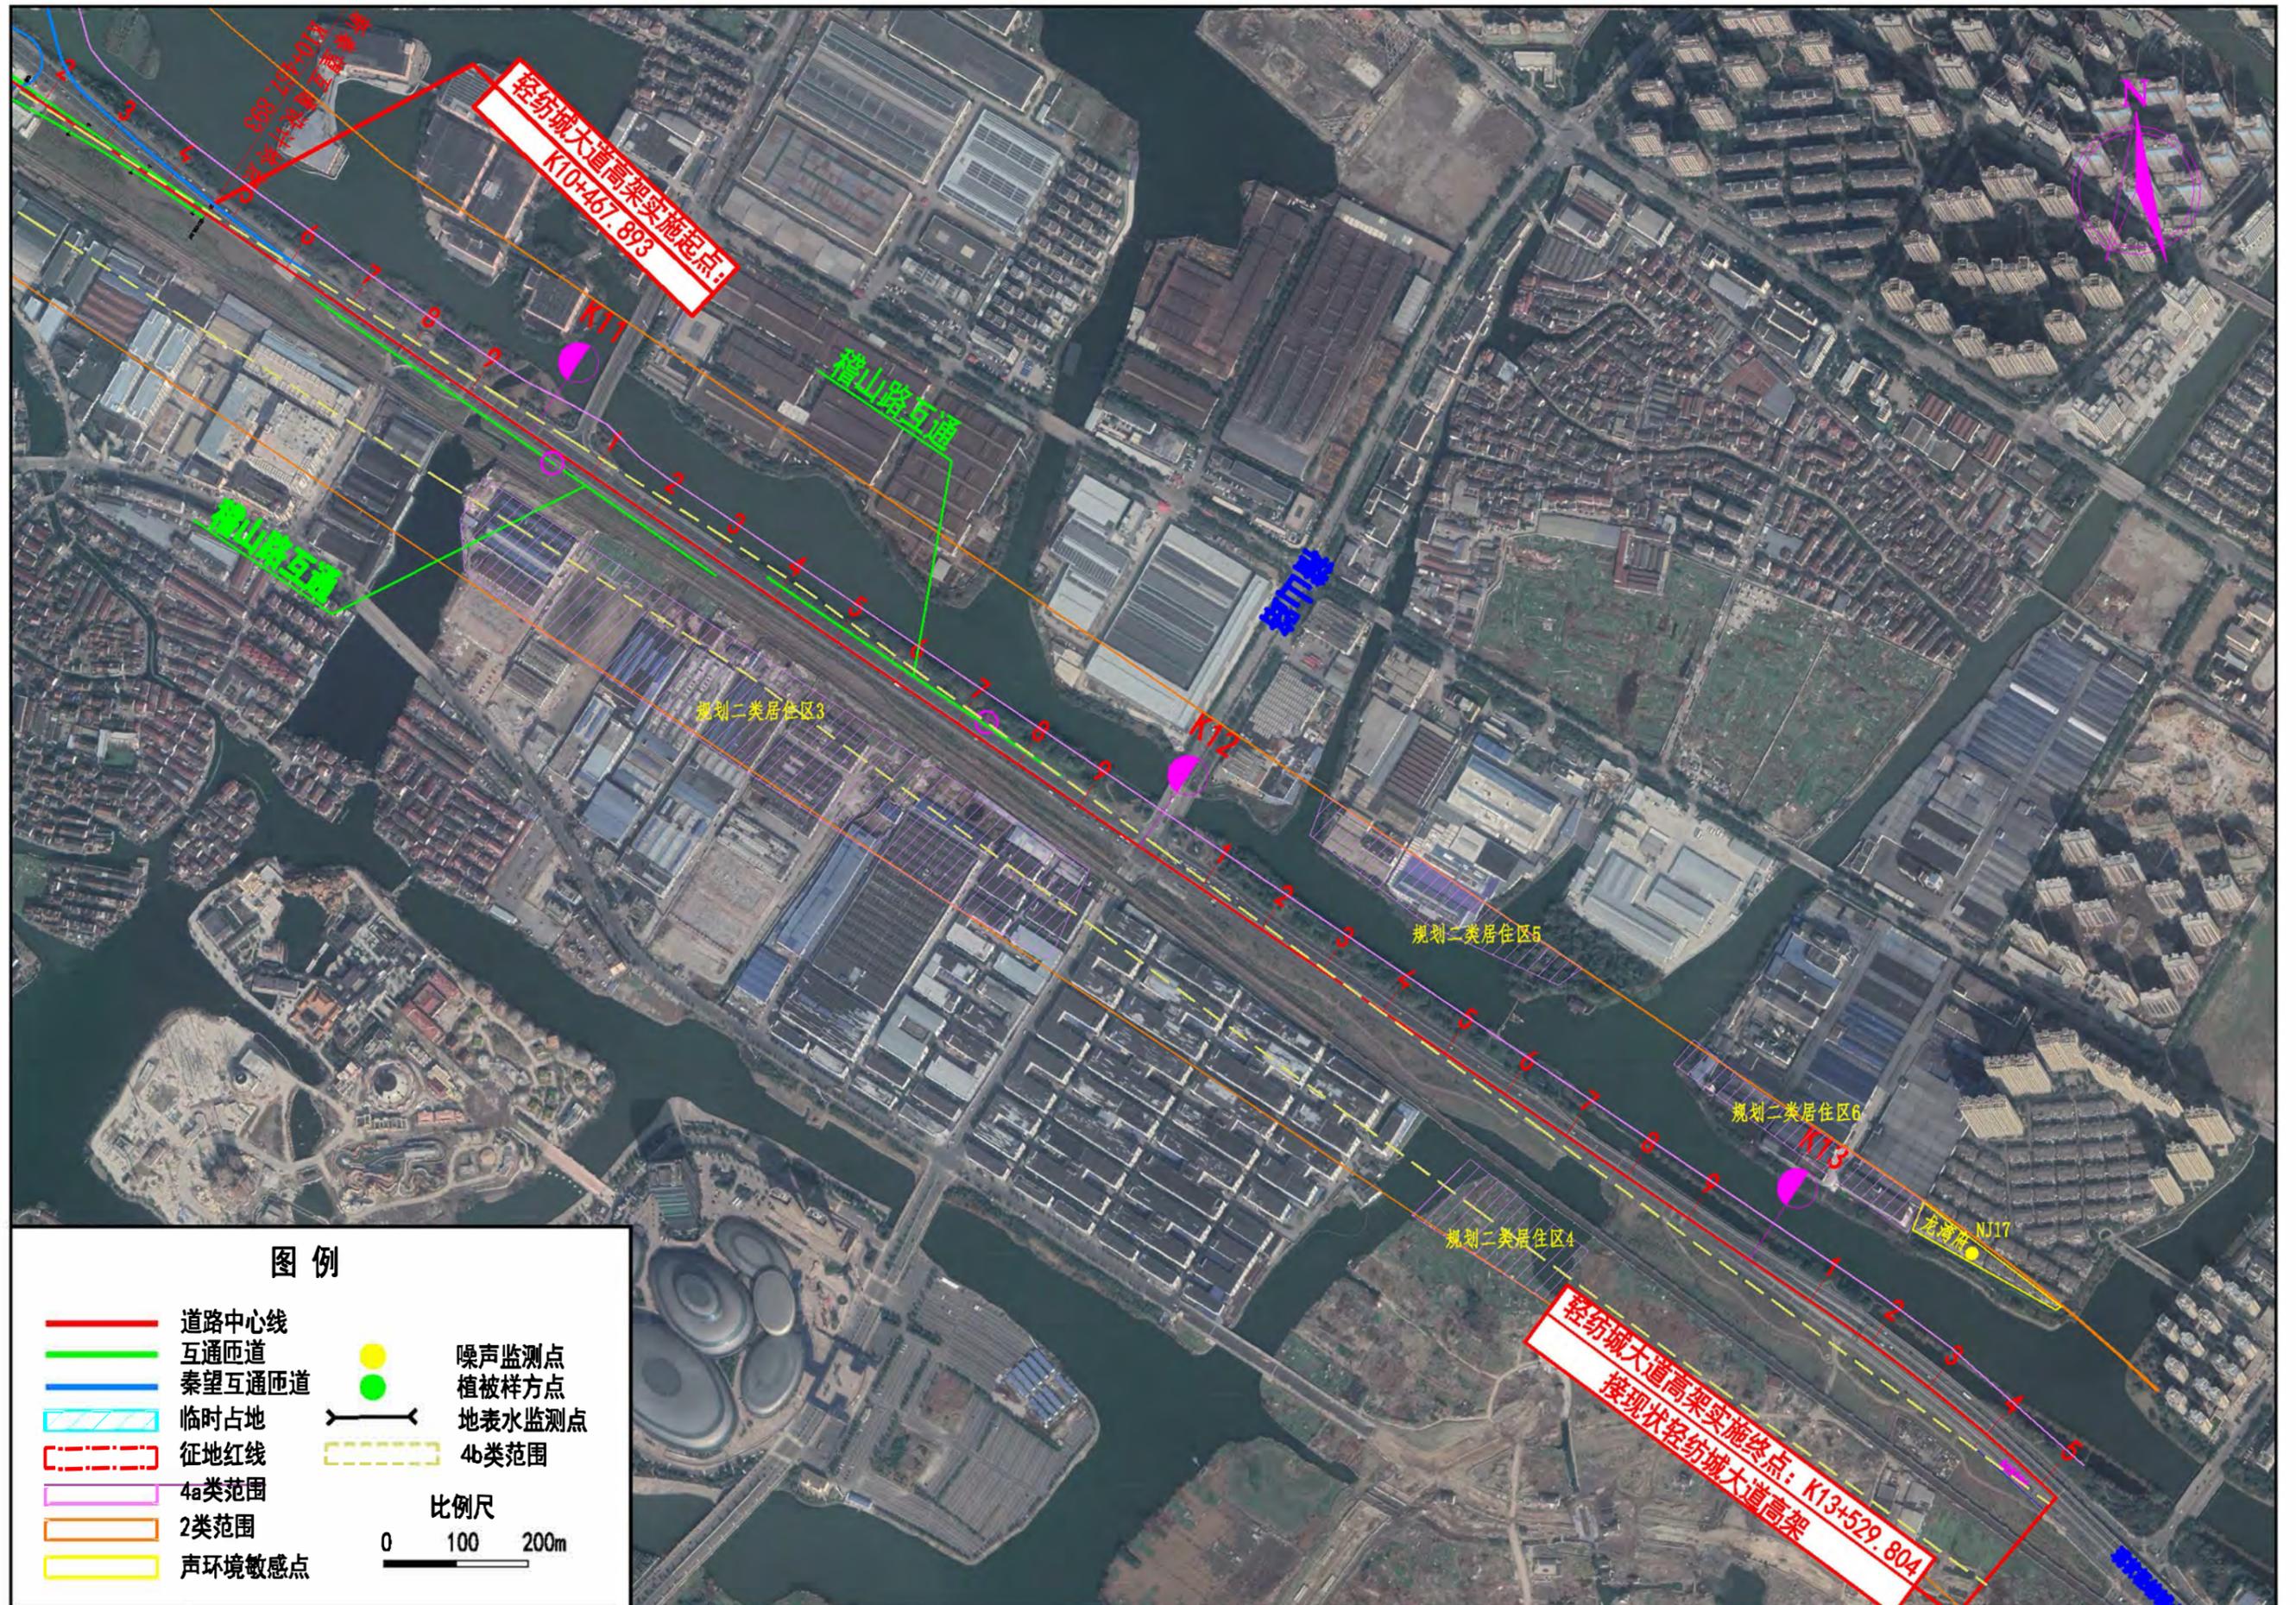


附图三 (6) 拟建道路总平面布置及监测布点图

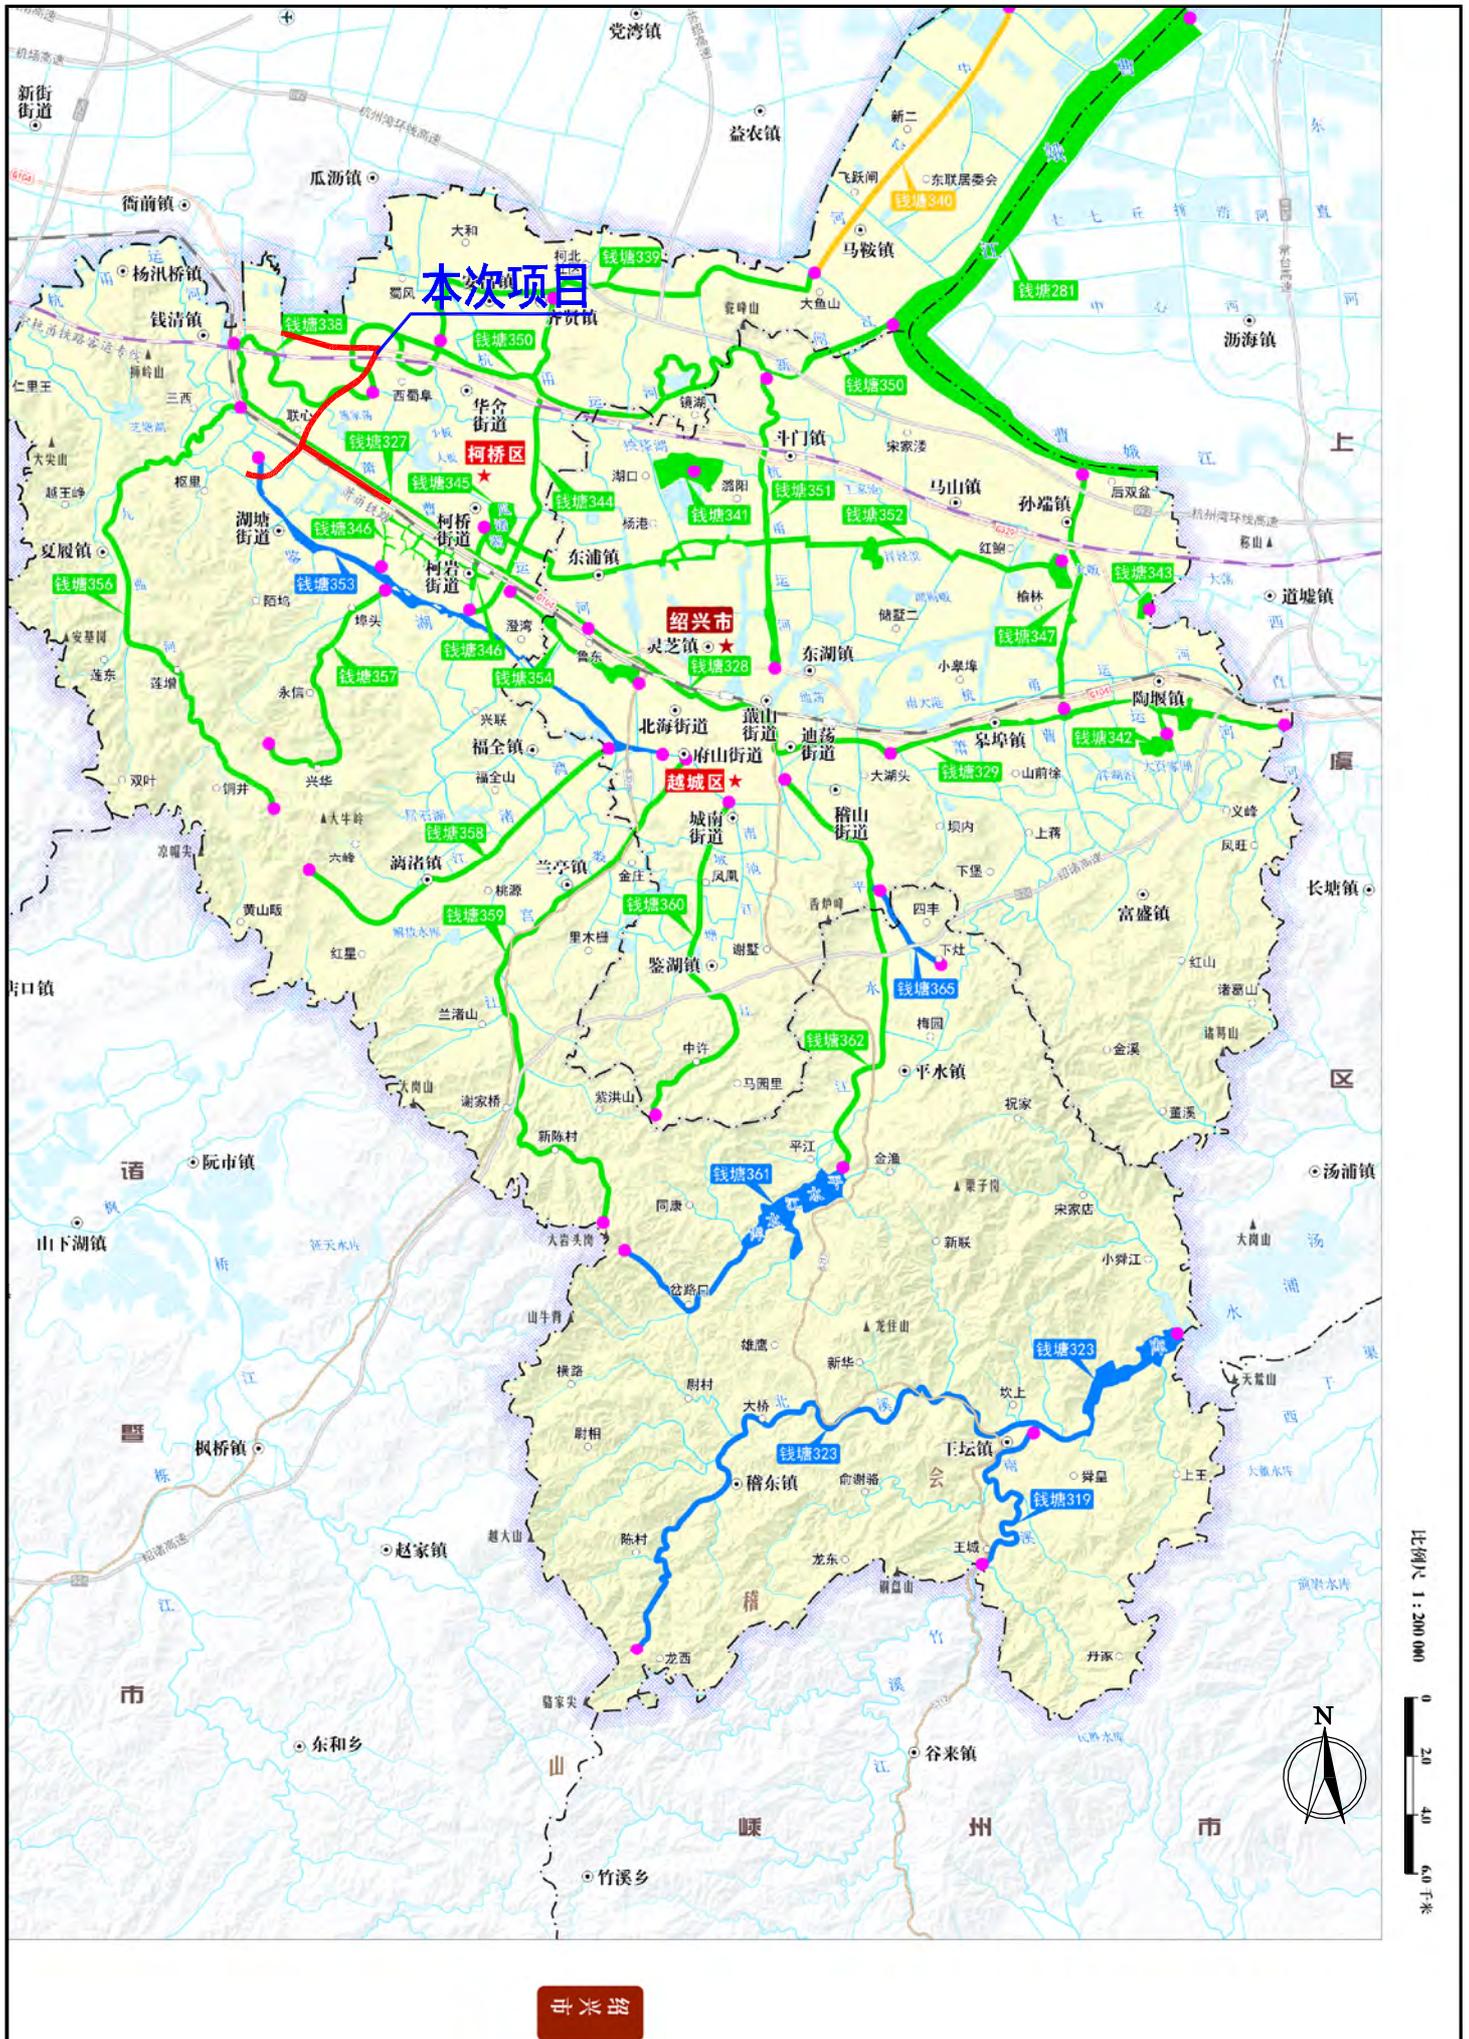


附图四 本项目与绍兴市地表水功能区划位置图

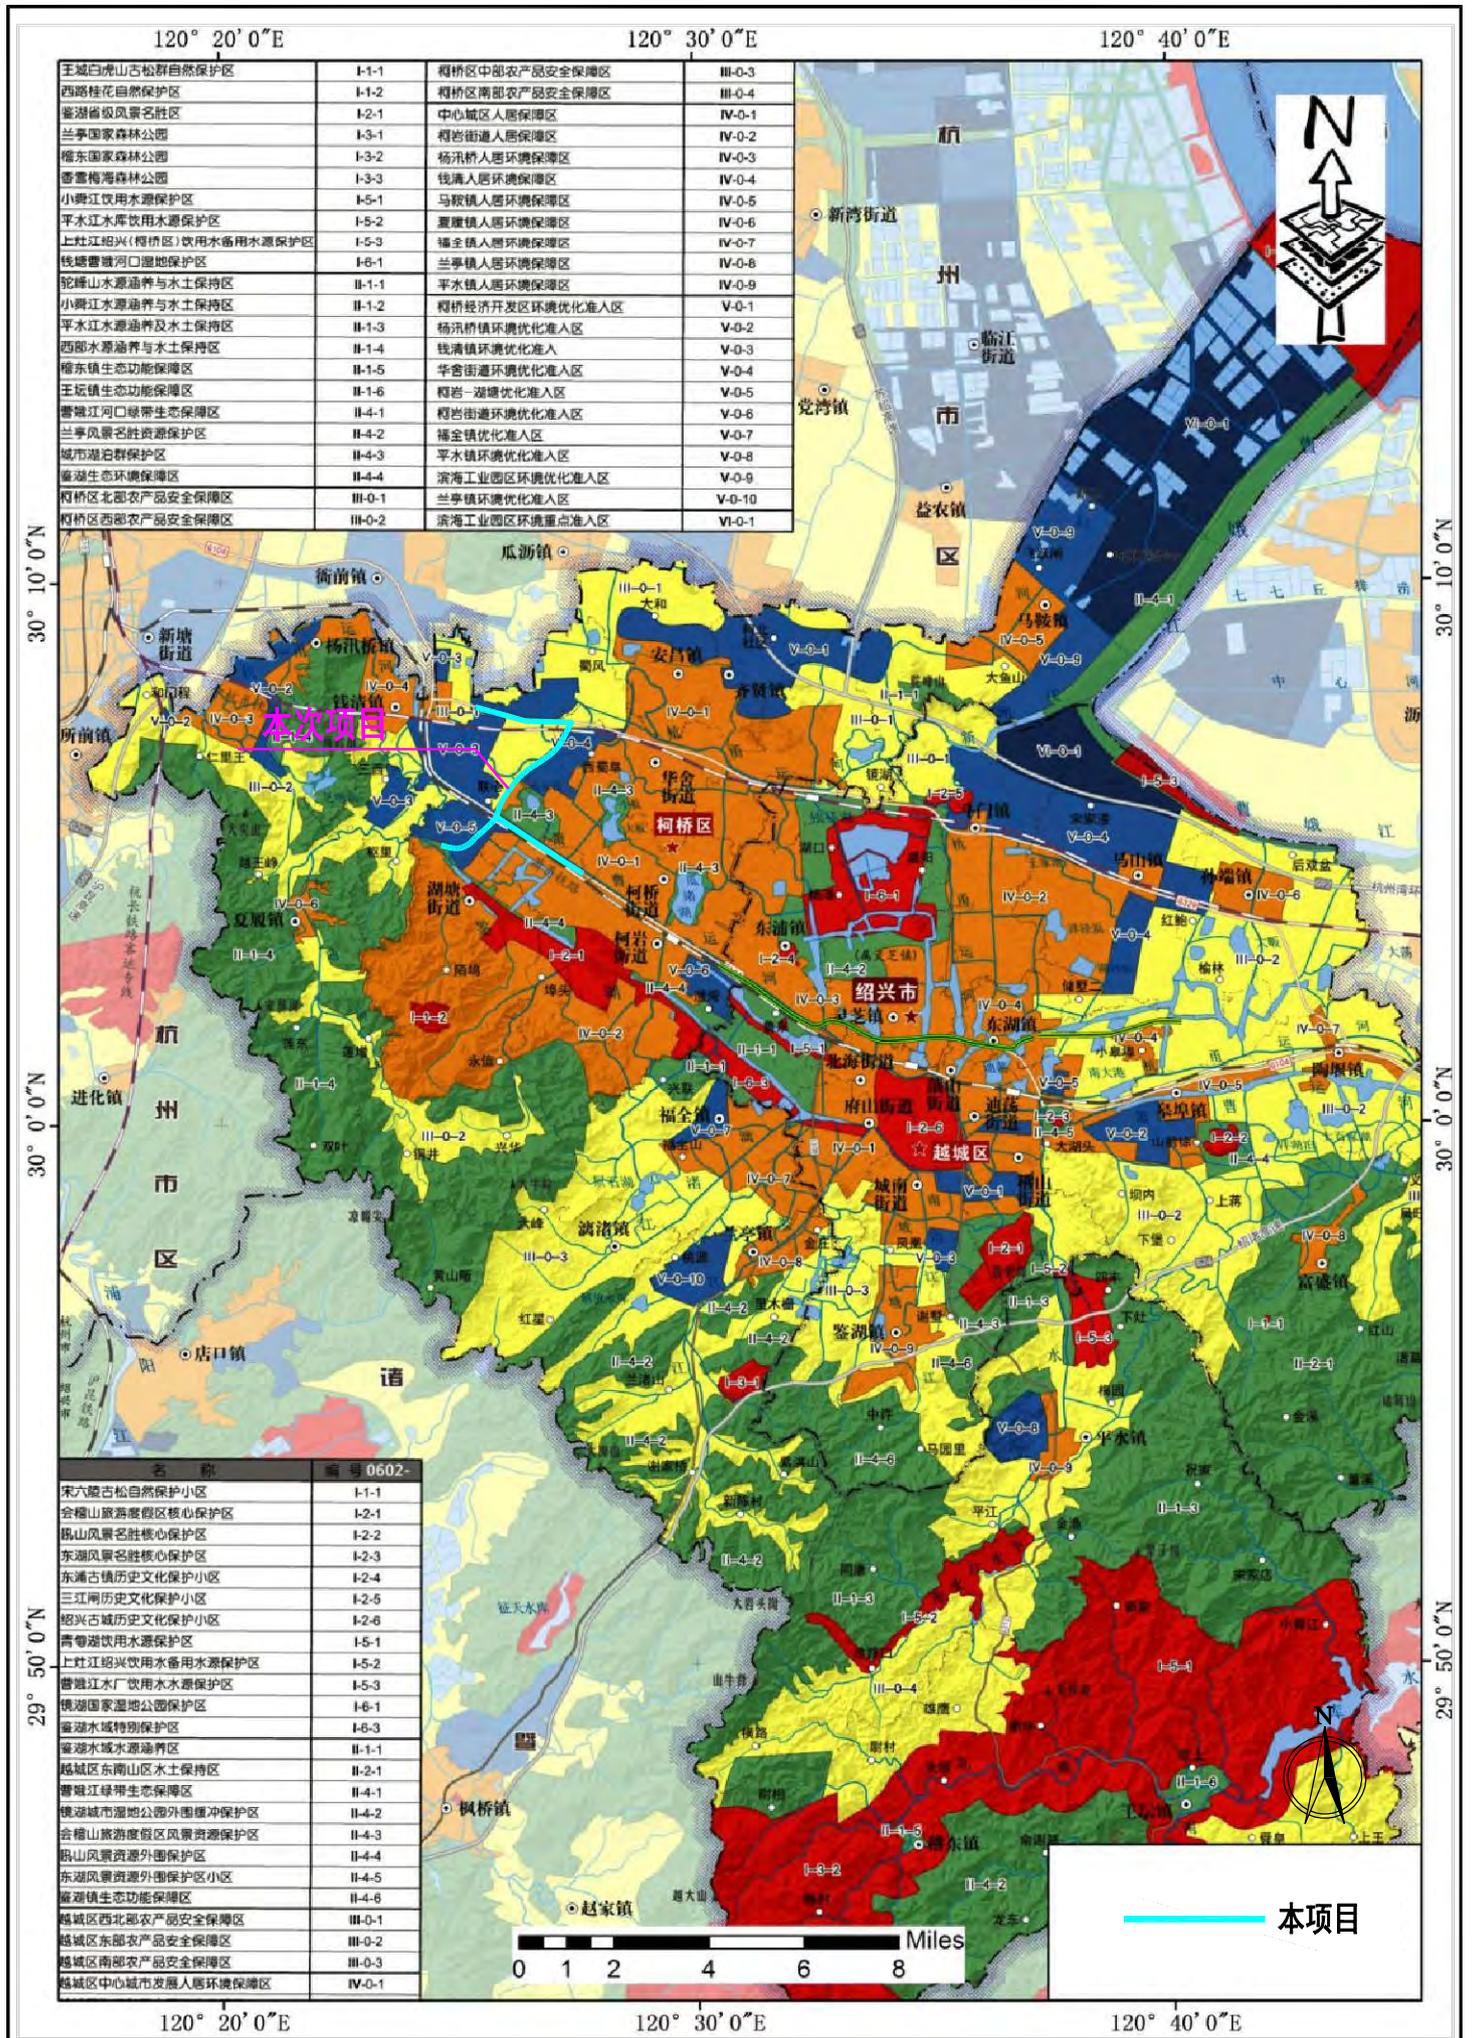

附图五 本项目与绍兴市环境功能区划位置关系图

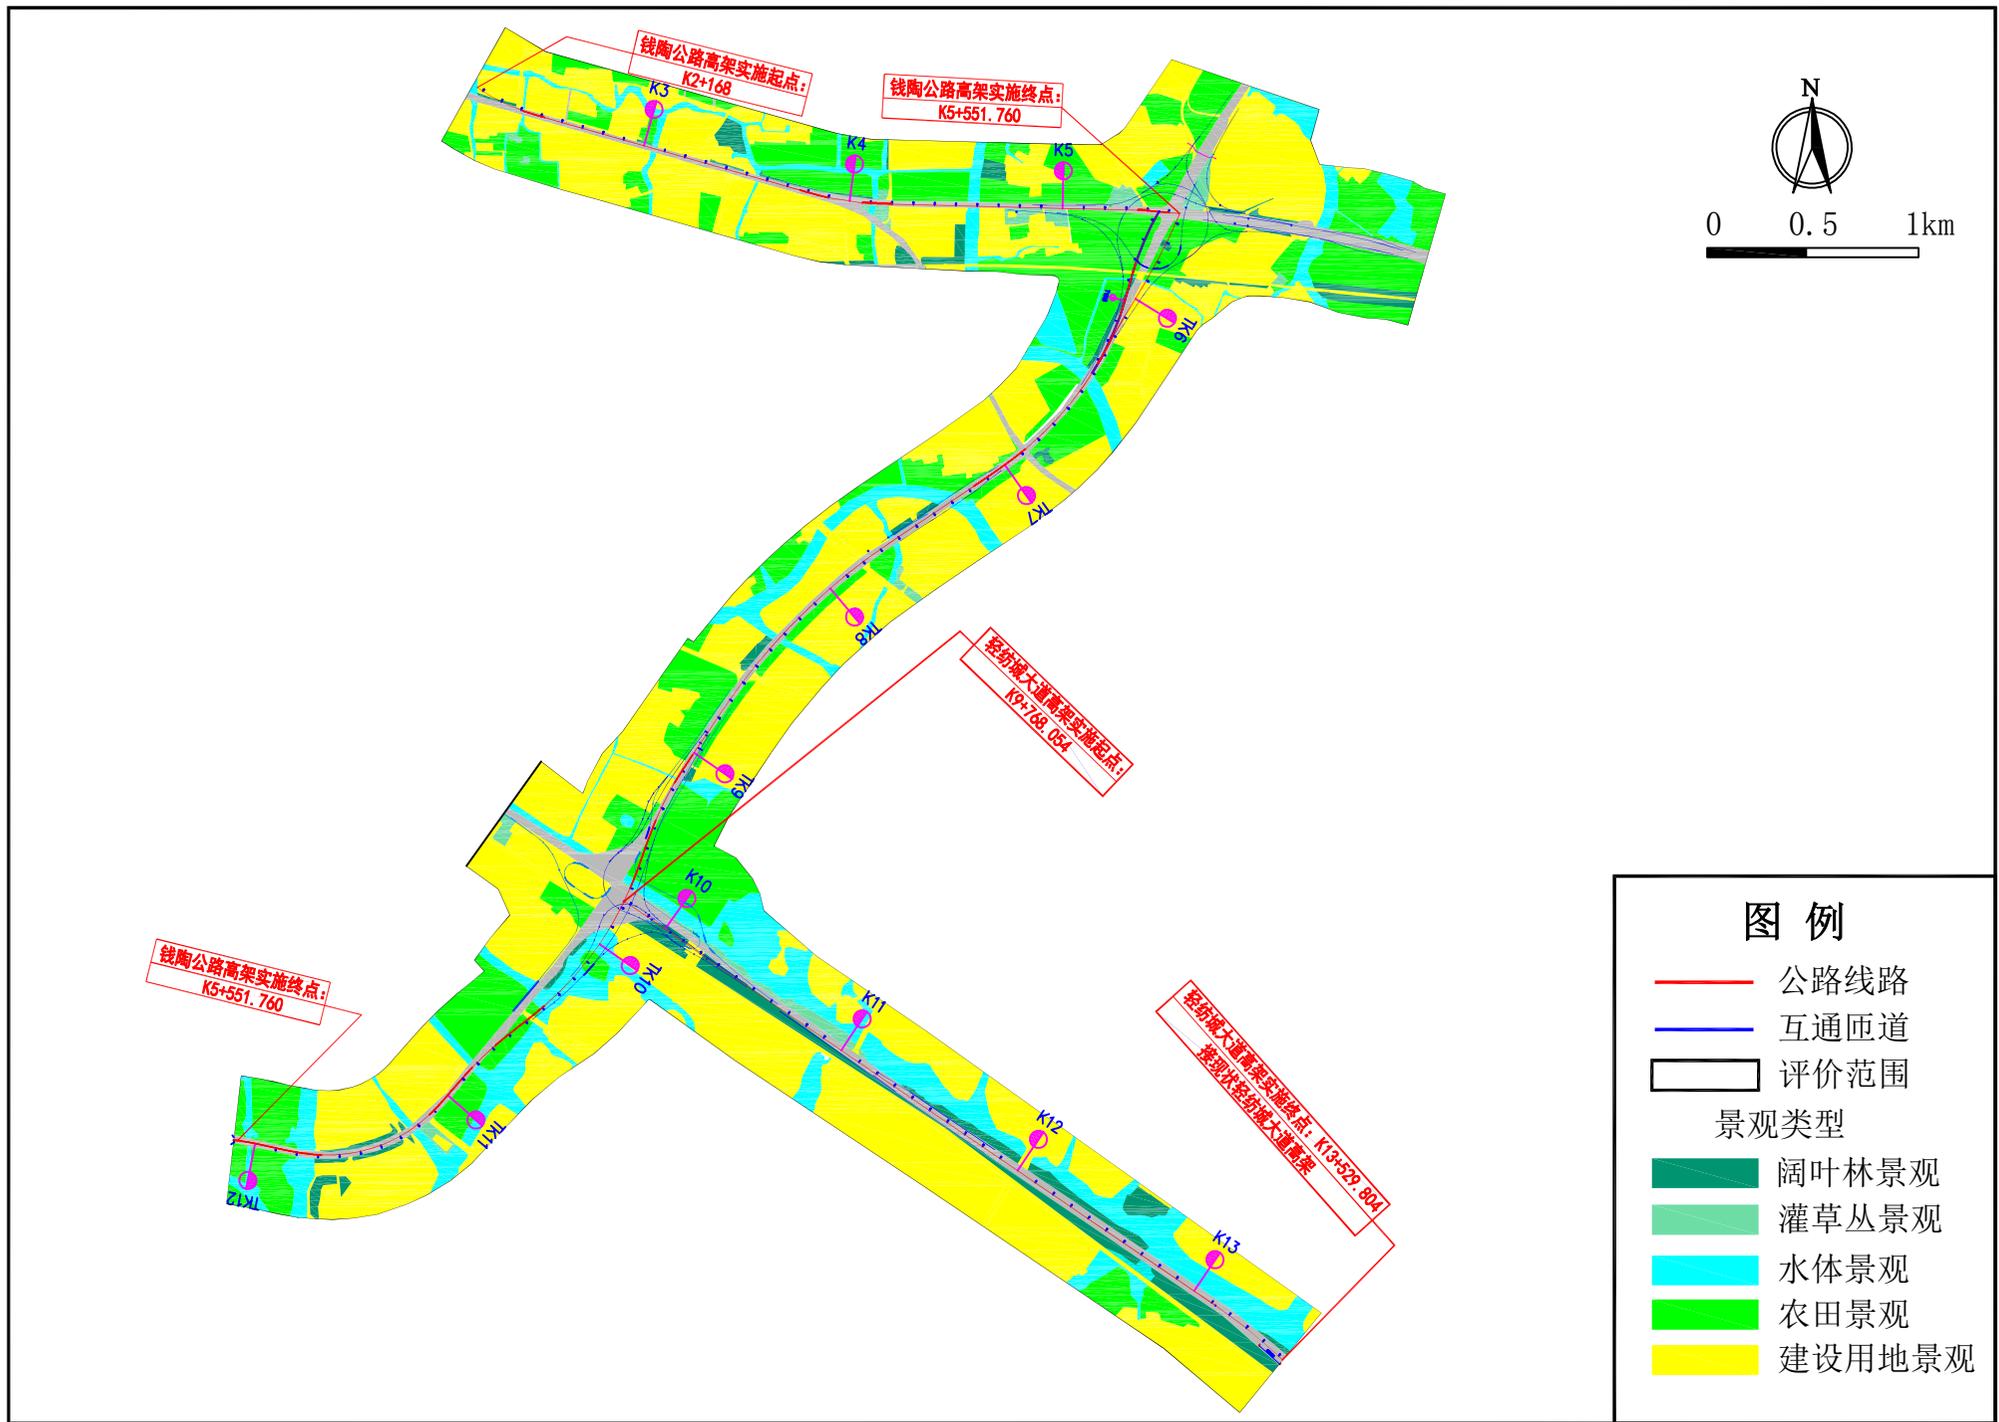


附图六（3） 建设项目评价范围内景观类型图

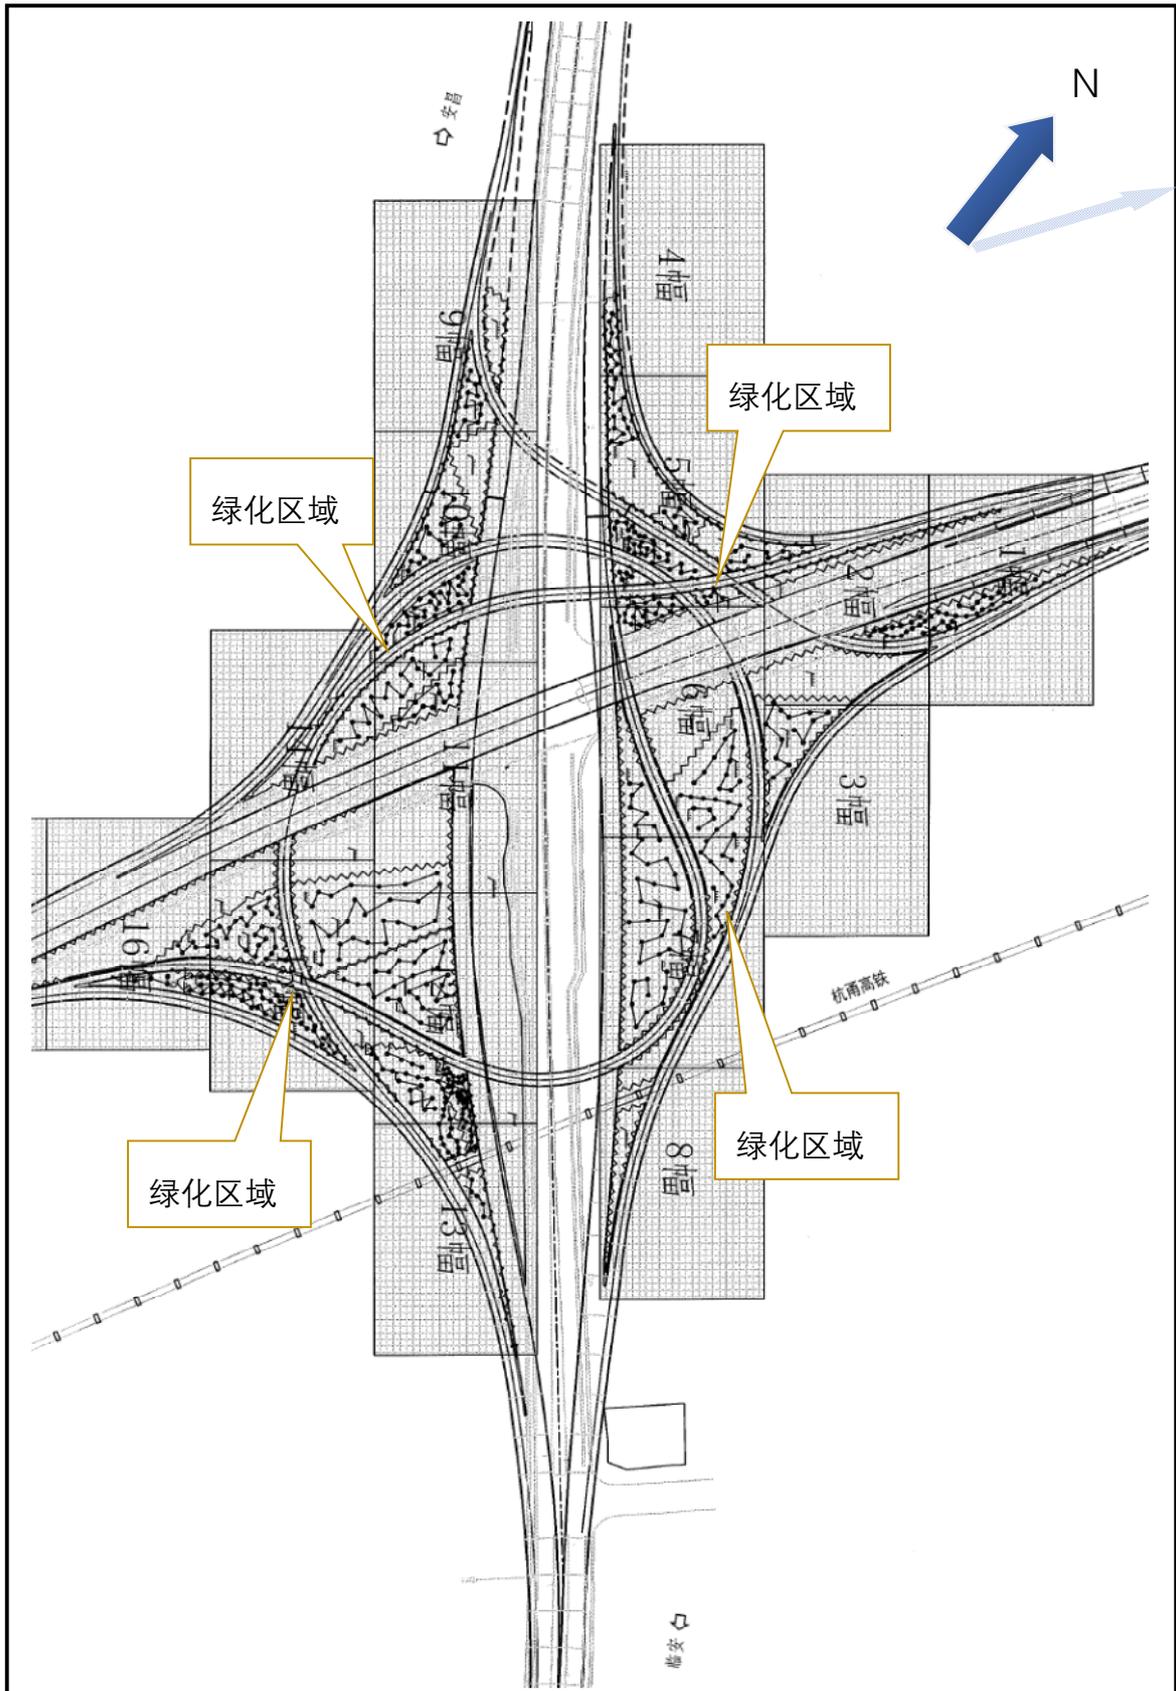


附图六（4） 湖安路互通典型生态保护措施平面布置图



附图七(1) 本次项目与中国大运河遗产管理规划位置关系图

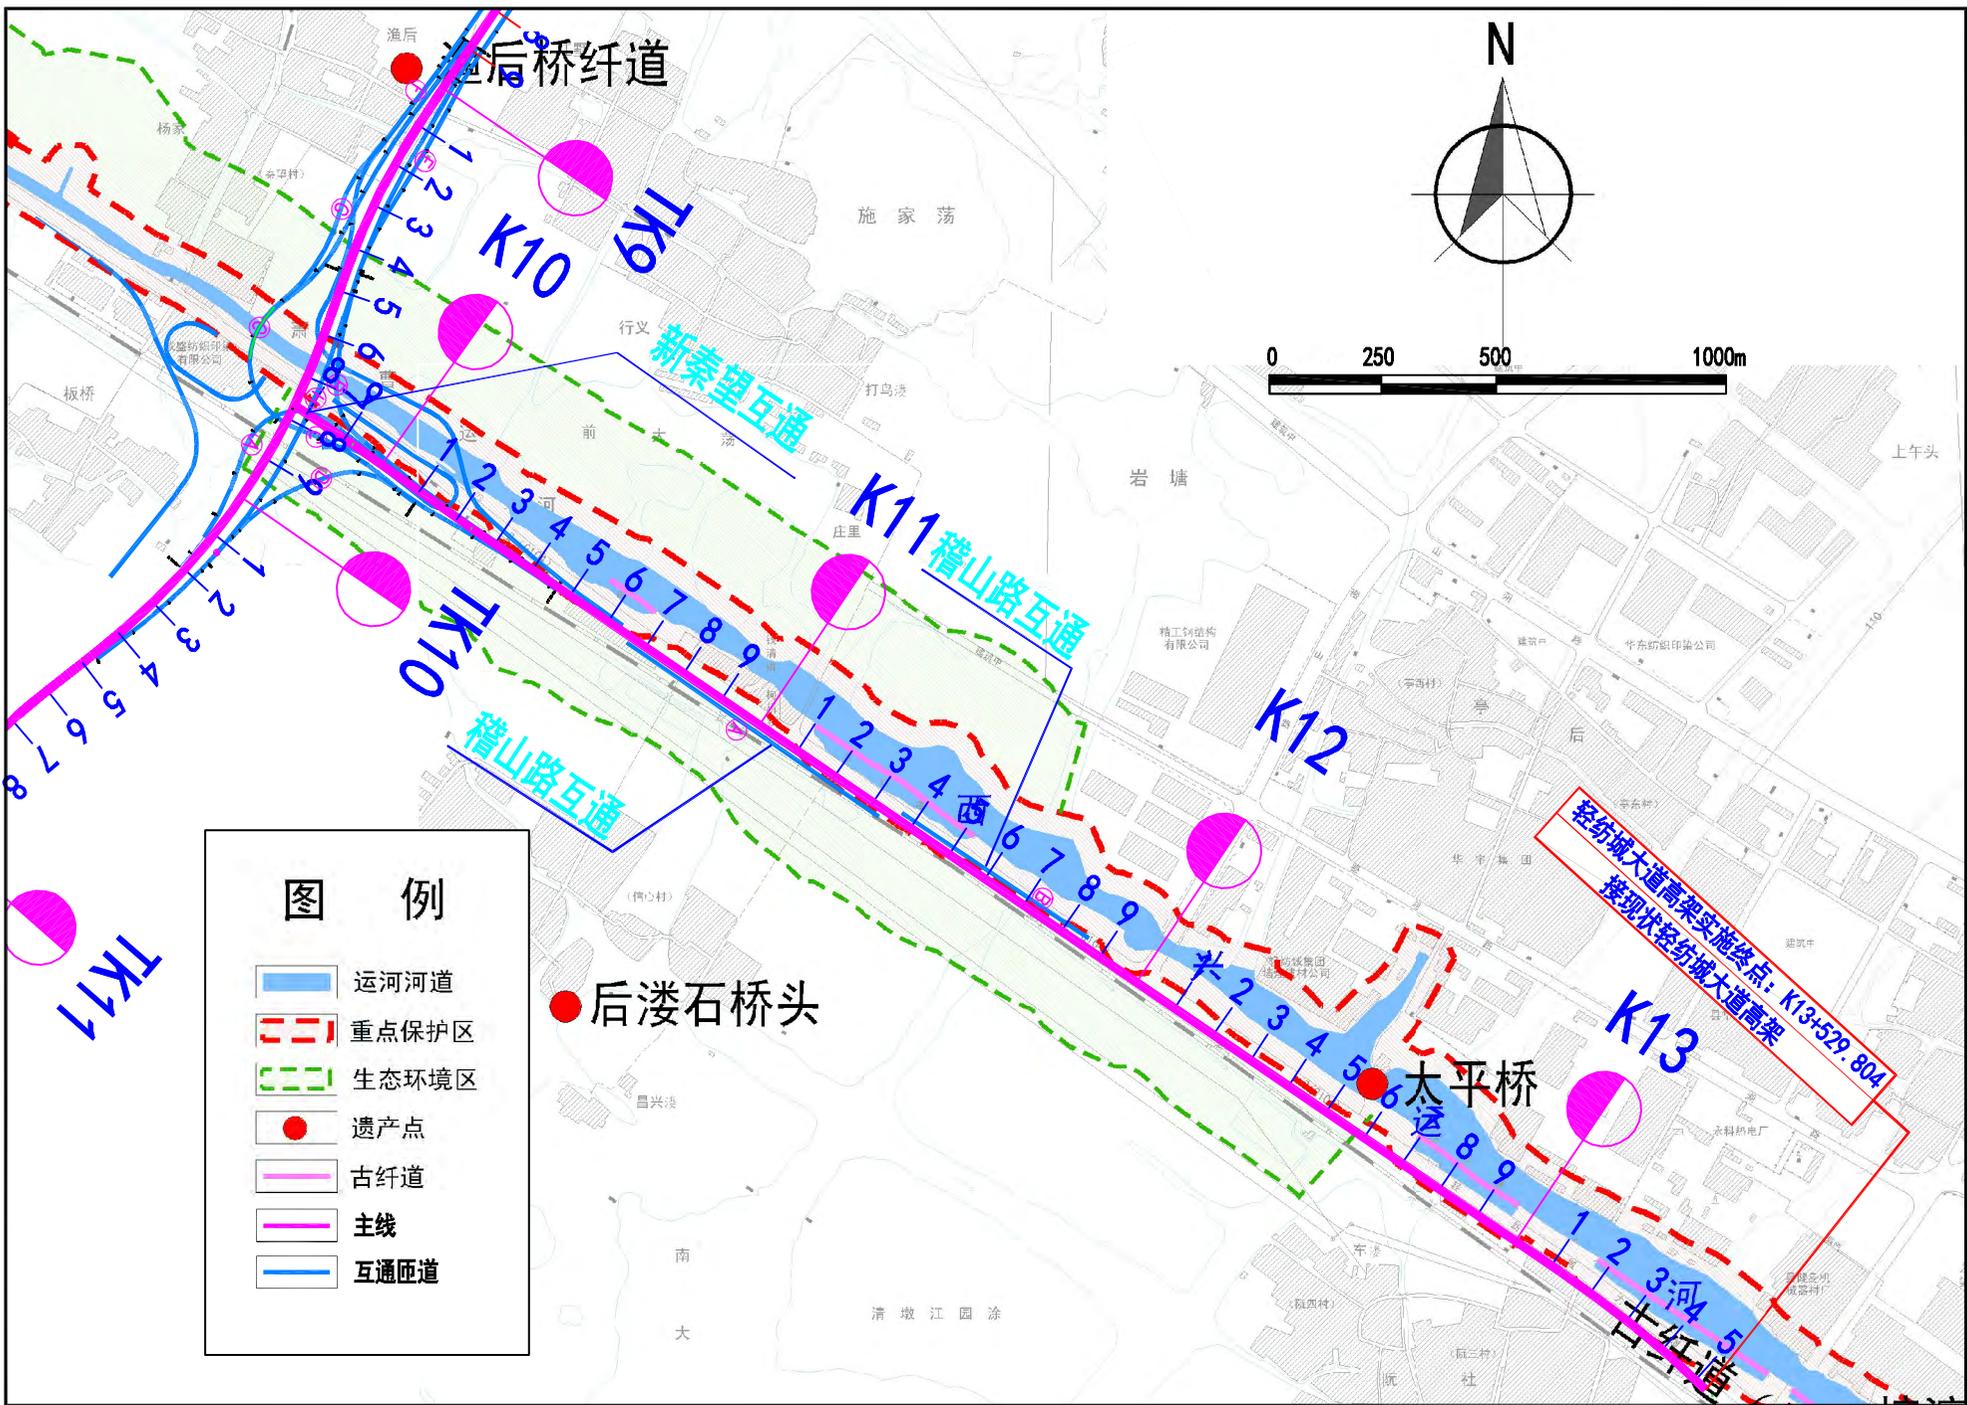

附图七(2) 本次项目与大运河(绍兴段)遗产保护规划位置关系图

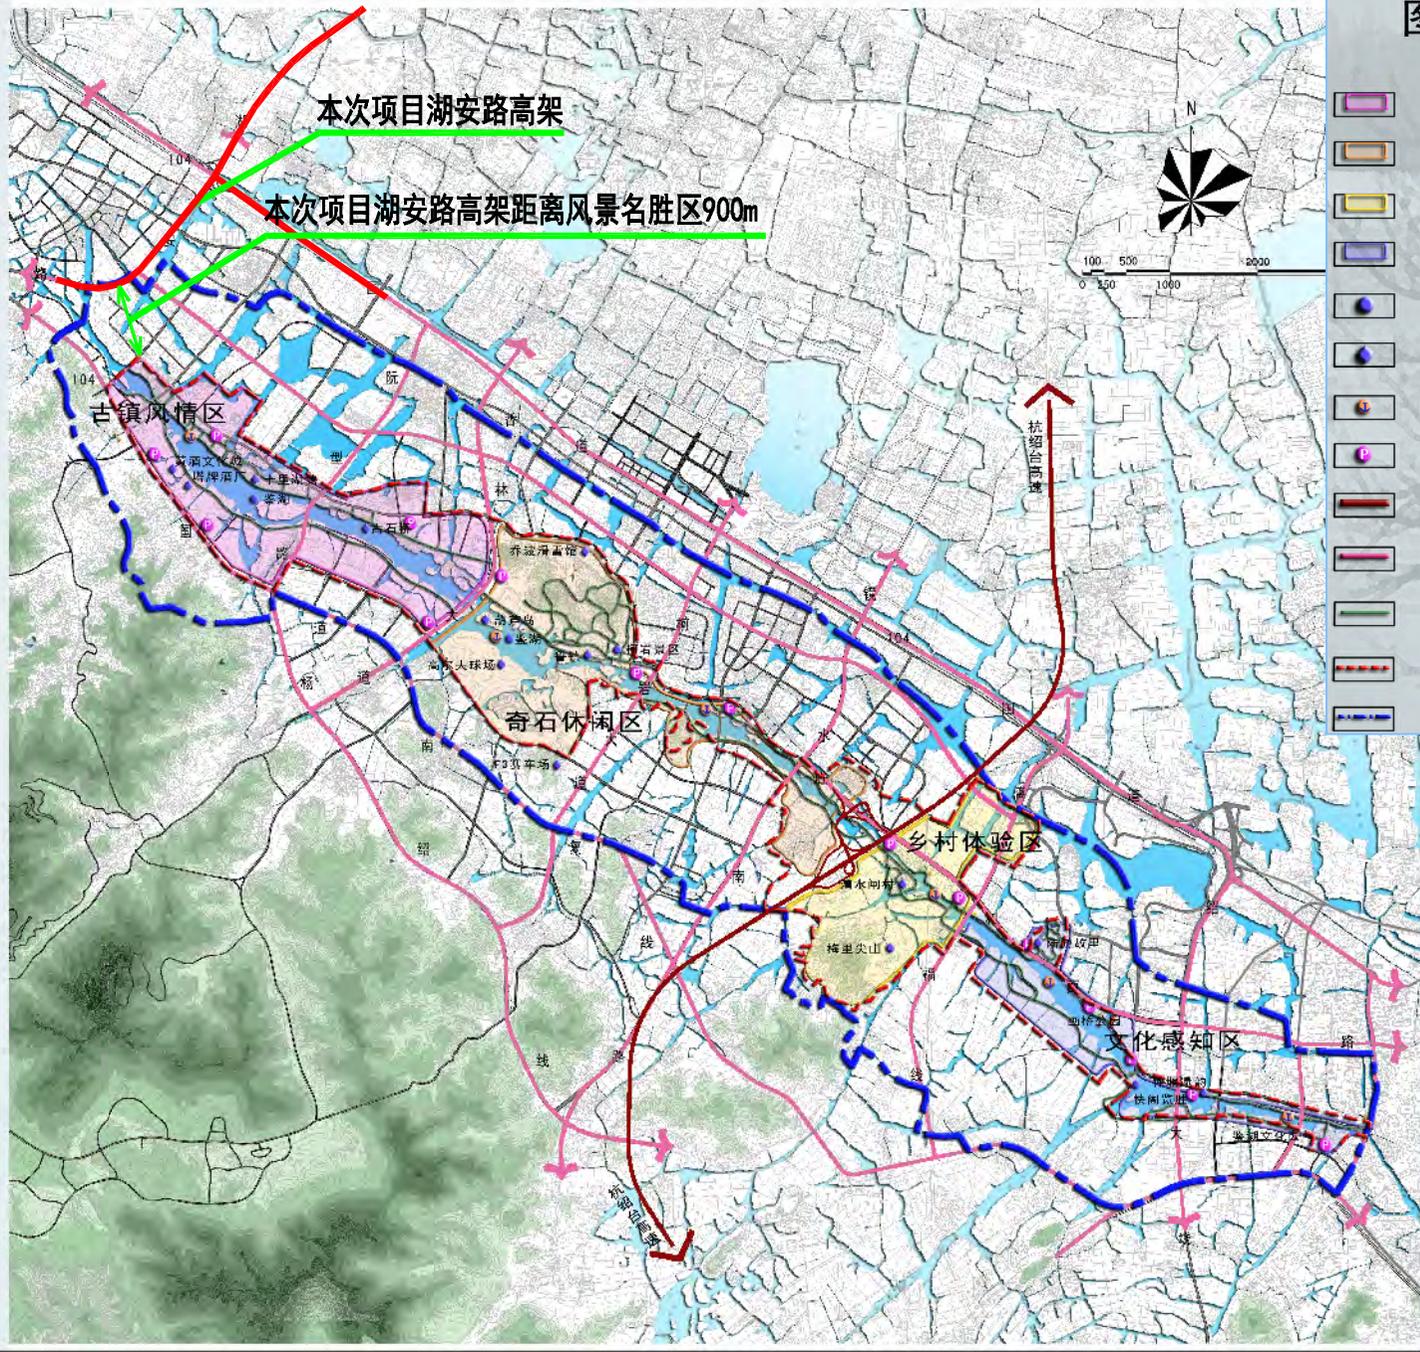

图例

- 古镇风情区
- 奇石休闲区
- 乡村体验区
- 文化感知区
- 自然景点
- 人文景点
- 码头
- 停车场
- 杭绍台高速
- 主要道路
- 游赏道路
- 风景区范围
- 风景区建设控制带



绍兴县规划设计院
二零一三年九月

附图七(3) 本次项目与鉴湖风景名胜区总体规划位置关系图